

INDICAÇÃO CADASTRAL

LOTE: XX
LOTEAMENTO XXX XXX

QUADRA: XX
ZONA: XXX

TIPO DA EDIFICAÇÃO:
(CONSTRUÇÃO OU REFORMA OU AMPLIAÇÃO) DE:
EDIFICAÇÃO RESIDENCIAL UNIFAMILIAR EM ALVENARIA

DATA DO PROJETO:
**MAIO
2021**

LOCAL DA OBRA:
RUA 00000, Nº 000 - BAIRRO 000000 - QUADRA 00 - LOTE 00
TELÊMACO BORBA - PARANÁ

PRANCHA:
1/1

PROPRIETÁRIO:
0000000000 00 000000000 00000000000000
CPF 000.000.000-00

ESTATÍSTICA


TERRENO	0.000,00 m ²
RESIDÊNCIA 1	
PAVIMENTO TÉRREO	0.000,00 m ²
PAVIMENTO SUPERIOR	0.000,00 m ²
TOTAL A CONSTRUIR	0.000,00 m ²
ÁREA ÚTIL TOTAL	0.000,00 m ²
FRAÇÃO DO SOLO	0.000,00 m ²
TESTADA	00,00m
RESIDÊNCIA 2	
PAVIMENTO TÉRREO	0.000,00 m ²
PAVIMENTO SUPERIOR	0.000,00 m ²
TOTAL A CONSTRUIR	0.000,00 m ²
ÁREA ÚTIL TOTAL	0.000,00 m ²
FRAÇÃO DO SOLO	0.000,00 m ²
TESTADA	00,00m
ÁREA TOTAL A CONSTRUIR (RESIDÊNCIA 1 + RESIDÊNCIA 2)	0.000,00 m²
ÁREA ÚTIL TOTAL (RESIDÊNCIA 1 + RESIDÊNCIA 2)	0.000,00 m²

PROJETO ARQUITETÔNICO
PROJETO SIMPLIFICADO
PROJETO SIMPLIFICADO APROVADO EM RELAÇÃO AOS PARÂMETROS URBANÍSTICOS RELEVANTES. O AUTOR DO PROJETO E O RESPONSÁVEL TÉCNICO SÃO RESPONSÁVEIS CIVIL E ADMINISTRATIVAMENTE PELO ATENDIMENTO DAS ESPECIFICAÇÕES CONSTANTES NA LEGISLAÇÃO MUNICIPAL, ESTADUAL E FEDERAL VIGENTE, BEM COMO NORMAS TÉCNICAS E REGULAMENTOS ESPECÍFICOS CONFORME O USO DA EDIFICAÇÃO, SUJEITANDO-SE ÀS SANÇÕES LEGAIS DECORRENTES DE EVENTUAIS PREJUÍZOS A TERCEIROS.

PROPRIETÁRIO:
0000000000000000 00 00000000000000 000000000000000000
CPF

NÚMERO DE GARAGENS (COBERTAS)	00
NÚMERO DE GARAGENS (DESCOBERTAS)	00
NÚMERO DE BANHEIROS	00
NÚMERO DE LAVABOS	00
NÚMERO DE PAVIMENTOS	00
COEFICIENTE DE APROVEITAMENTO	00
TAXA DE OCUPAÇÃO	00,00%
TAXA DE PERMEABILIDADE	00,00 m ² 00,00%


SITUAÇÃO SEM ESCALA

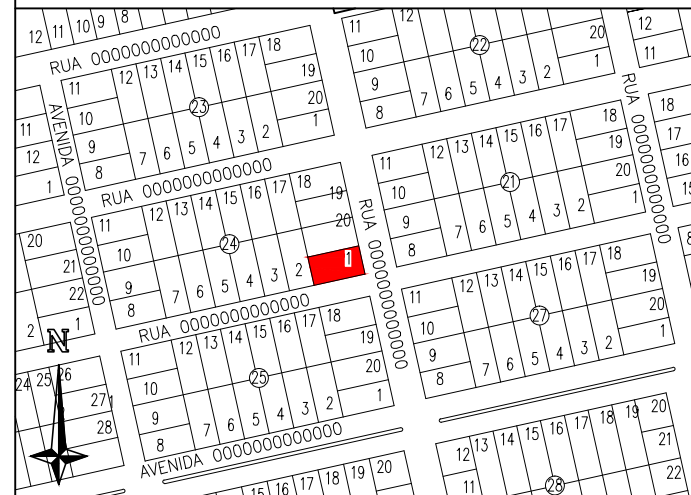

AUTOR DO PROJETO:
000000000000 00 00000000 00000000
CAU/ CREA XXXXX-XX

RESPONSÁVEL TÉCNICO PELA OBRA:
000000000000 00 00000000000000 0000000000000000
CAU/ CREA XXXXX-XX

ESPAÇO RESERVADO PARA APROVAÇÃO (Observações)

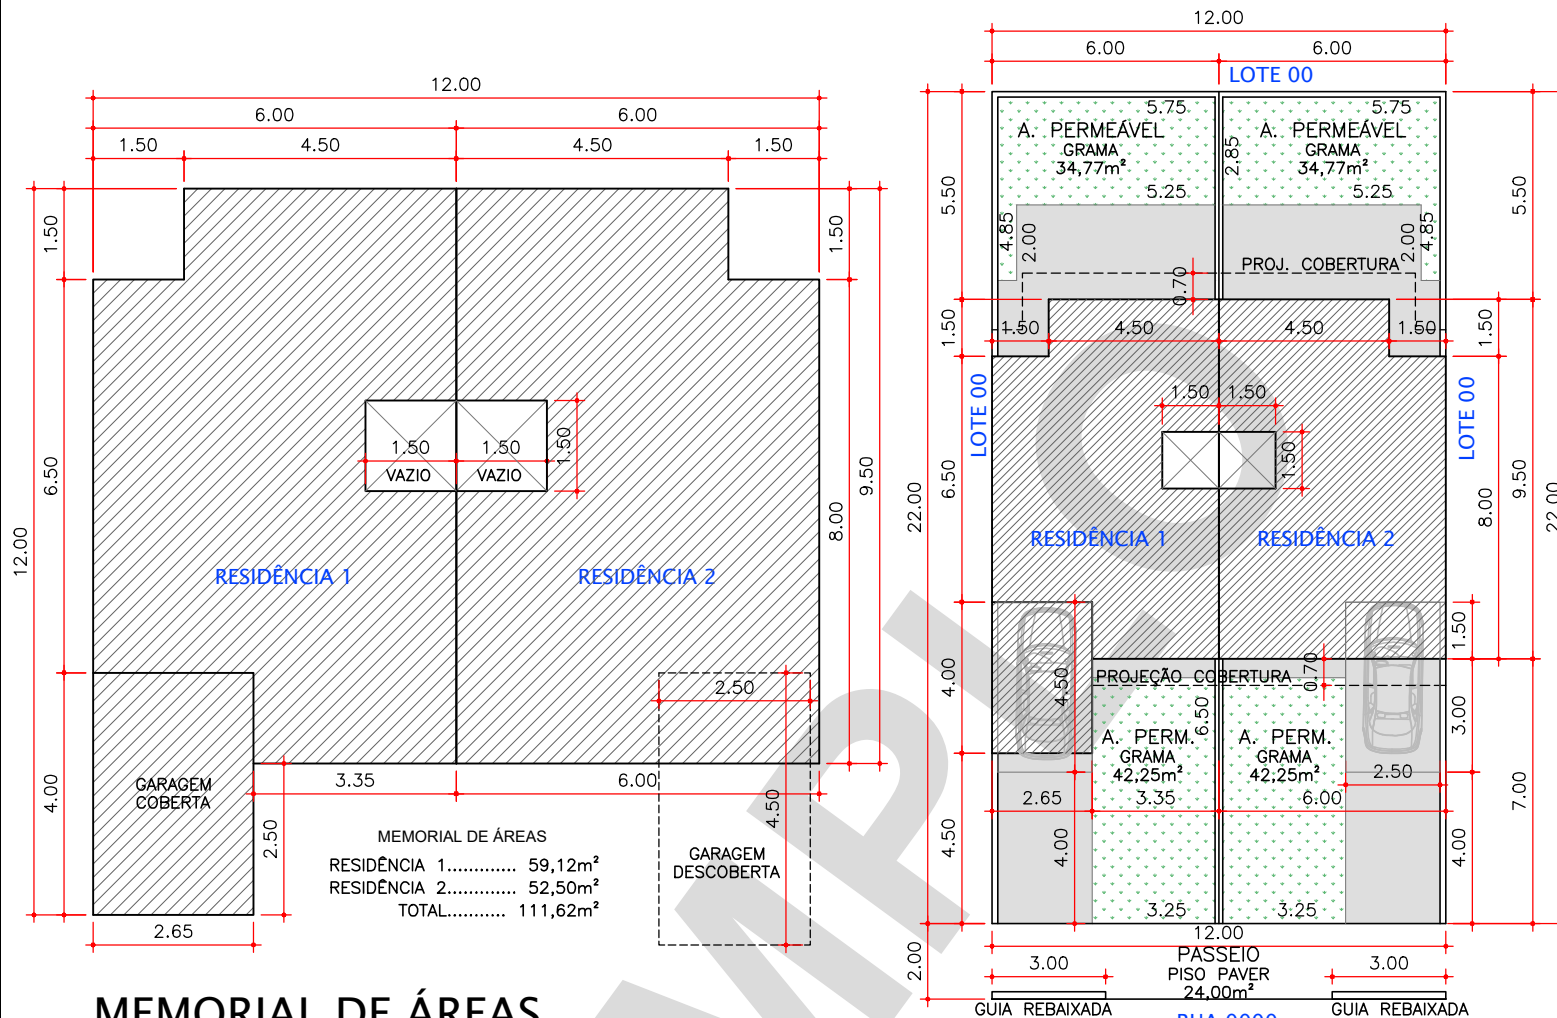


MEMORIAL DE ÁREAS

ESC. 1:125


IMPLANTAÇÃO

ESC. 1:200

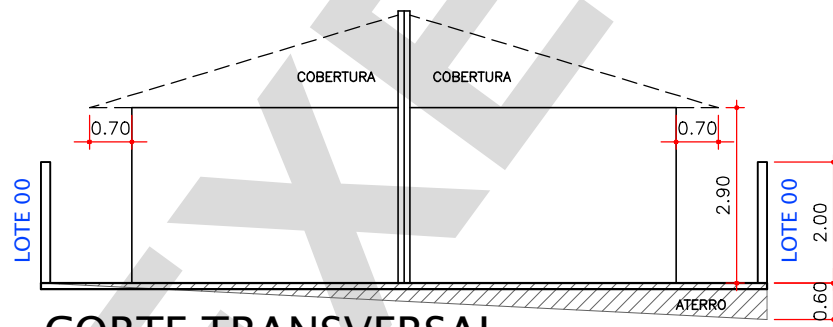

CORTE TRANSVERSAL

ESC. 1:125

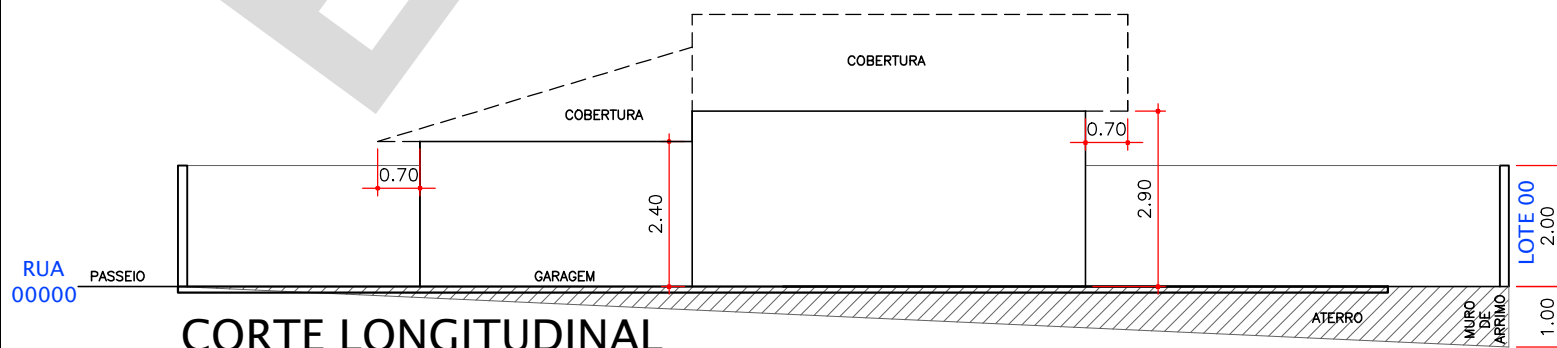

CORTE LONGITUDINAL

ESC. 1:125